







**DETAIL 1**  
SCHAAL 150

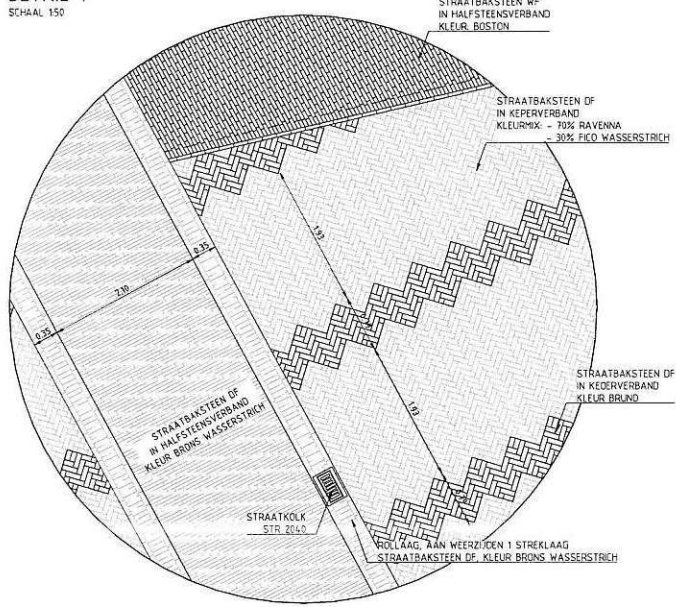

- |  |  |  |  |
|--|--|--|--|
|  | AANBRENGEN KOLKAANSLUITING<br>PVC Ø125 mm  |  | AANBRENGEN HARDSTENEN PLAAT<br>MET OPSCHRIFT "RIEPESTER"             |
|  | AANBRENGEN STRAATKOLK<br>G-LINE MAX STR 2040   |  | HERSTRATEN AANWEGIGE VERHARDING                                      |
|  | MAKEN INLAAT   |  | AANBRENGEN OPSLUITBAND<br>10x20<br>10x200 mm<br>KLEUR LAVA NEGRD     |
|  | AANWEGIGE RIJD<br>MET BUISDIAMETER EN BOB  |  | AANBRENGEN ZITRAND<br>SOLID BASIS 50x50x2000 mm<br>KLEUR DONKERGRUIS |
|  | AANWEGIGE INSPECTIEPUT   |  | AANWEGIGE OPSLUITBAND  |
|  | AANWEGIGE STRAATKOLK   |  | AANWEGIGE TROTTOIRBAND   |
|  | AANWEGIGE TROTTOIRKOLK   |  | AANDUIDING PROFIEL   |
|  | AANBRENGEN STRAATBAKSTEEN OF<br>IN KEFERVERBAND<br>KLEUR MIX - 70% RAVENNA<br>- 30% FICD WASSERSTRICH<br>MET BAKEN VAN STRAATBAKSTEEN OF<br>IN KEFERVERBAND<br>KLEUR BRUIN |  | BESTAANDE HOOGTE   |
|  | AANBRENGEN STRAATBAKSTEEN WF<br>IN HALFSTEENSVERBAND<br>KLEUR BOSTON   |  | NEUWE HOOGTE   |
|  | AANBRENGEN STRAATBAKSTEEN WF<br>IN HALFSTEENSVERBAND<br>KLEUR BRONS WASSERSTRICH   |  |  |
|  | AANBRENGEN ROLLAAG<br>VOORZIEN VAN 2 STREKLAGEN<br>STRAATBAKSTEEN OF, KLEUR BRONS WASSERSTRICH   |  |  |
- MATEN IN METERS, TENZI ANDERS VERMELD  
- HOOGTEMATEN IN METERS f.o.v. N.A.P.  
- DE RICHTING VAN DE AANMERKINGEN OP DE TEKENING ZIJN BINDEND  
- AANGEGEVEN MATEN EN HOOGTES DIENEN IN HET WERK GECONTROLEERD TE WORDEN  
- KOLKAANSLUITINGEN ZIJN INDICATIEF WEERGEGEVEN

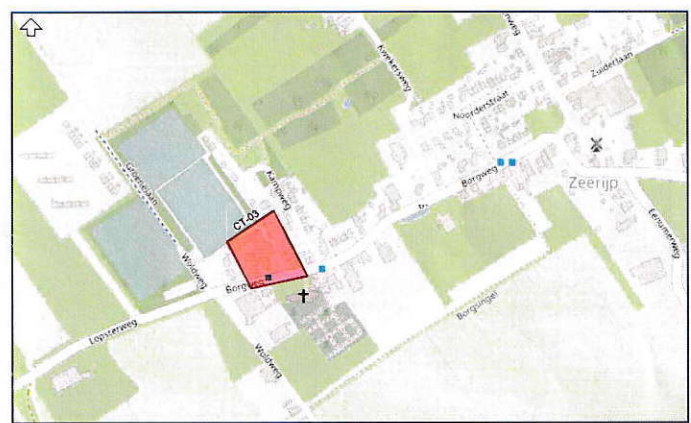


opdrachtgever  
**GEMEENTE EEMSDDELTA**

project  
**ZEERIJP, HERINRICHTING BORGWEG FASE 2A**

onderdeel  
**VERHARDINGEN EN RIOLERINGEN**

projectnr	72102134
bestelnr	72102134-BS
tekeningnr	72102134-CT-03
blad	D1 van D1
formaat	A1 schaal 1:200
statieken	FWV gecien JVV
datum	10-07-2023
status	CONCEPT

Asserstraat 12  
9451 AC Rolde  
info@burohollema.nl  
www.burohollema.nl  
0592 24 13 13

